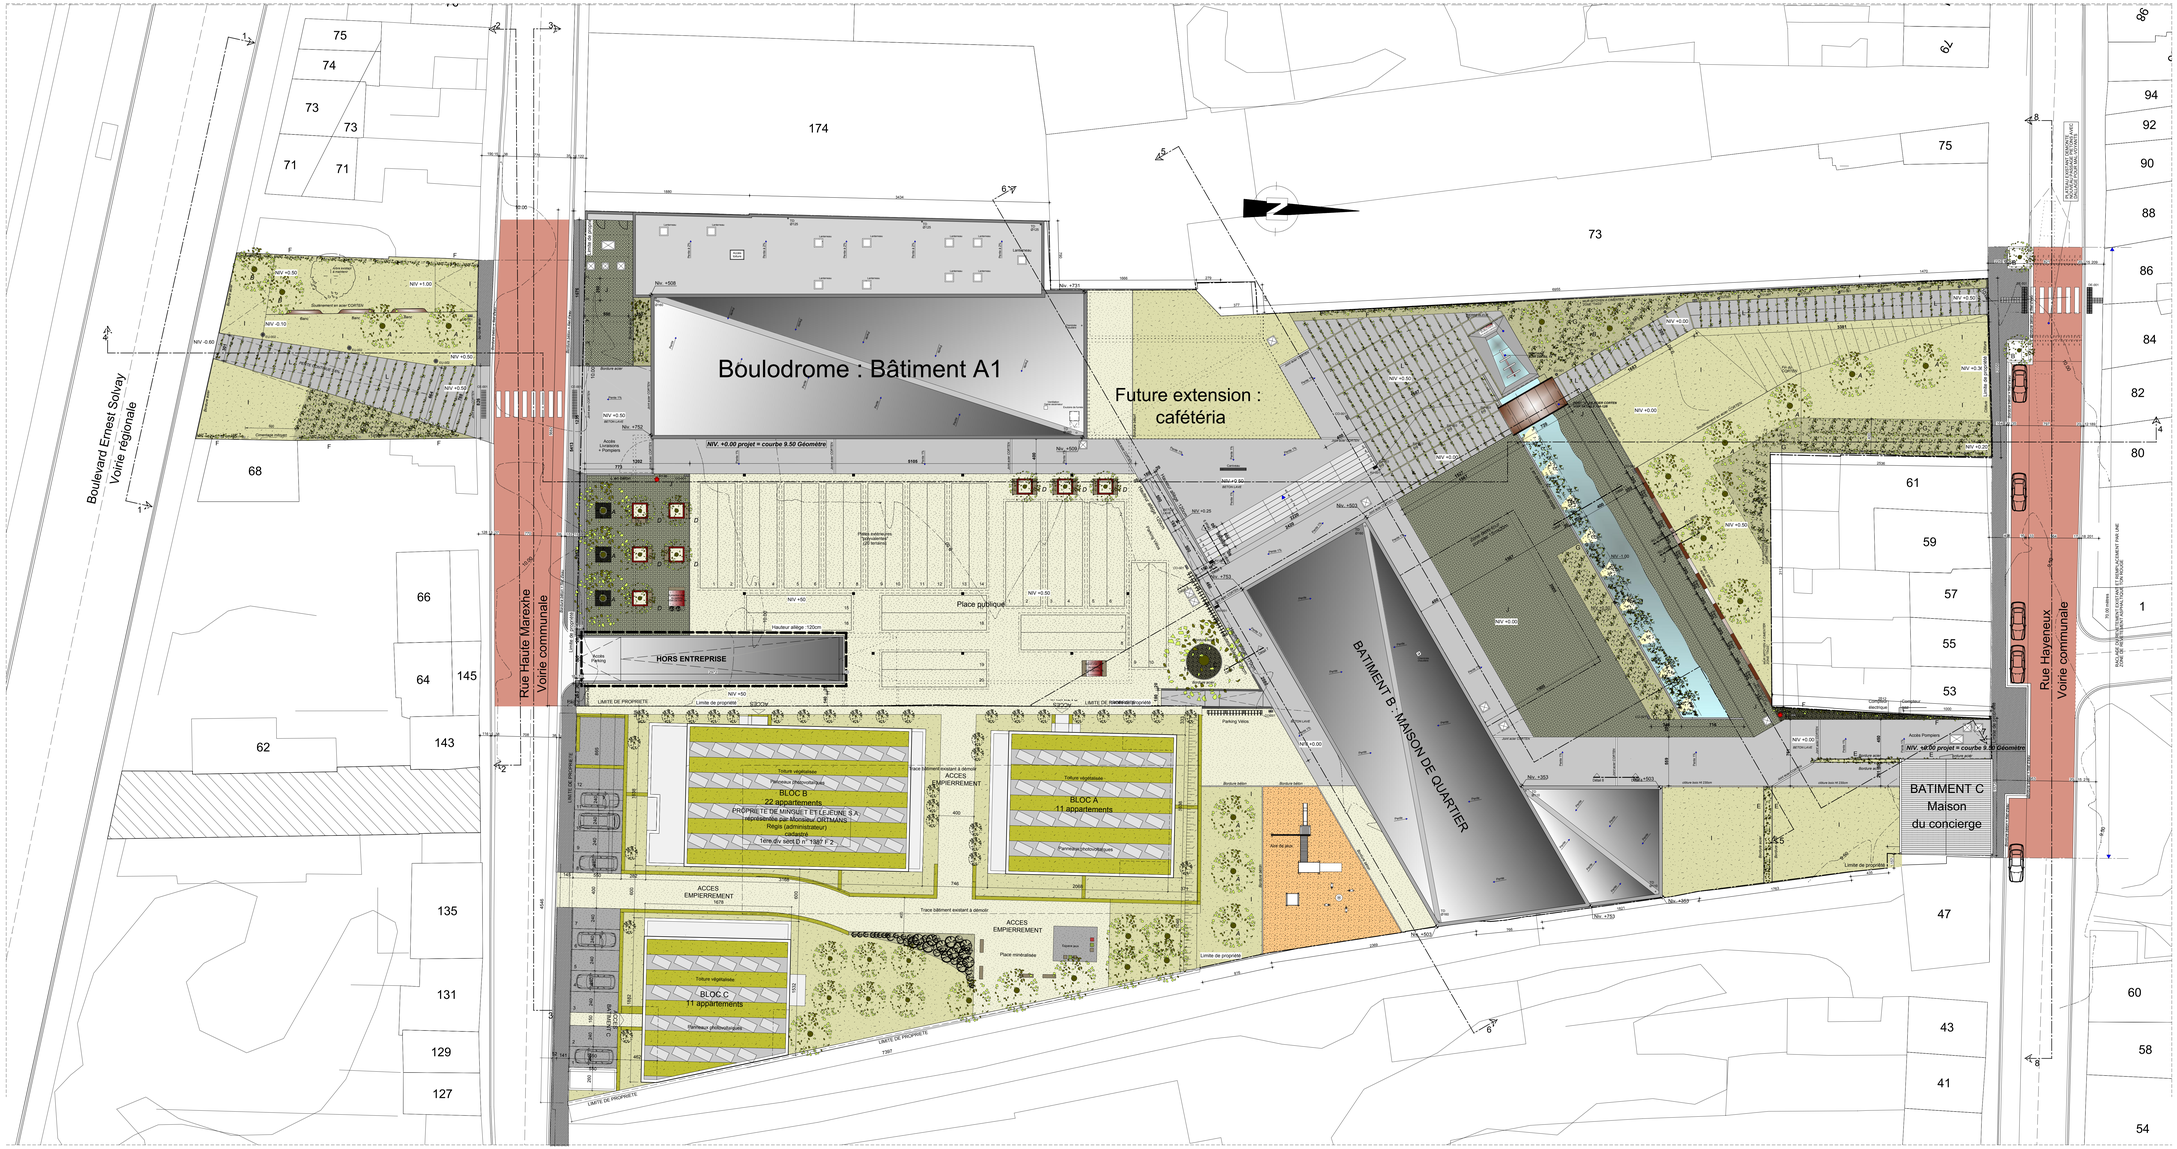


## LEGENDE - Matériaux - revêtement de sol - mur

- dalle de béton préfabriqué + joint vert
- Hydrocarboné ton rouge
- dolomie
- Béton lavé
- Plan d'eau & bassin d'orage
- Muret en béton
- élément préfabriqué en béton
- klinkers 10/20 en épi
- Copeaux de bois pour aire de jeux

## LEGENDE - Végétation

- A - Bouleau : Betula utilis "Doorenbossii"
- B - Cerisier : Amber beauty "Prunus maackii"
- C - Platane: "Platanus x acerifolia"
- D - Amélanchier "Amelanchier lamarckii"
- E - Hêtre en Haie "Fagus sylvatica"
- F - Plantes grimpantes: Renouée Polygonum baldschuanicum
- Arbre existant
- K - Plantes aquatiques
- L - Sélection de thymus serpyllum, sedum acre, sedum hirsutum, sedum lydium (espaces entre dalles)
- G - Massif de graminées Eulalie "Miscanthus sinensis Gracillimus"
- H - Massif Couvre-sol : Hedera helix "Arbori compact"
- I - Engazonnement
- J - Engazonnement sur dalles béton-gazon

## LEGENDE - Mobilier urbain

- BP-001 - banc public - bois / acier
- BH-80 - borne à incendie
- BP-002 - Grille d'arbre
- CO-001 - corbeille

## LEGENDE - Accessibilités PMR

- DE-001 - dalle d'éveil à la vigilance 30X30 ton blanc (dalle à protubérances)
- CE-001 - Clou d'éveil à la vigilance en inox Ø 23/27mm

## LEGENDE - Eclairage urbain

- EU-001 - éclairage urbain - Lanterne au sol
- EU-002 - éclairage urbain - Lanterne
- EU-003 - éclairage urbain - au sol
- EU-004 - éclairage urbain - applique encastrée dans les L béton

## LEGENDE - Egouttage

- Avaloir
- Caniveau
- Trapillon égout existant
- Nouvelle chambre de visite

102.60 / NIV +0.00 — Niveau projeté

REMARQUE PRELIMINAIRE :

Atelier7 Architects conserve l'entière propriété intellectuelle et artistique des présents documents. Schiens,... Leur utilisation est strictement limitée au présent contexte. Aucune autre utilisation, reproduction ou communication à autrui ne peut être faite sans l'accord écrit d'une personne responsable

ARCHITECTE
ALTIPLAN Architects s.c.r.l.
Rue Simonon 6 B-4000 LIEGE
Tél. 04-229 70 00 Fax 04-229 59 69
liege@altiplan.eu

RENDEUR
VILLE DE HERSTAL
Place Jean Jaurès, 1 Tél. 04/240.64.46
B-4040 HERSTAL Fax. 04/240.65.86

PROJET
**Aménagement de l'espace Haveneux - phases 1 et 2**
**Construction d'un parc, d'une esplanade polyvalente, d'une maison de quartier, d'un boulodrome, d'une conciergerie et d'un parking**
Province de LIEGE — Commune de HERSTAL
Cadastre : Section D, n°1805M, 1805L, 1807D, 1808N,1808M, 1398Z, 1387P2, 1778L et 1778Y — rue Haveneux - rue Haute Marexhe et boulevard Solvay, 4040 HERSTAL

COLLABORATEURS

RESERVE A L'ADMINISTRATION

PLANS
**Situation projetée** **éch. : 1/200**
**Plan d'Implantation général**

| N° DOSSIER | N° PLAN |
|---|---|
| 080505 | **AR - 02** |
| | PL 67 |

DESSINE PAR: CDM-ES

| Date | Stade | Indice |
|---|---|---|
| 23/09/2009 | Avant projet définitif | APdef |
| 31/01/2011 | Permis d'urbanisme | PU |
| 19/02/2011 | Dossier de soumission | SOUM |
| 27/01/2012 | Dossier de soumission/adjudication | SOUM/AD |
| **14/05/2012** | **Adaptations selon la DGO3** | |

| LE RENDEUR | L'ARCHITECTE | L'ENTREPRENEUR |
|---|---|---|

REPRODUCTION RESERVEE : CE PLAN NE PEUT ETRE COPIE, REPRODUIT, DONNE EN COMMUNICATION OU CEDE A DES TIERS SANS AUTORISATION DE ALTIPLAN